


ORROUY (cart. 13)

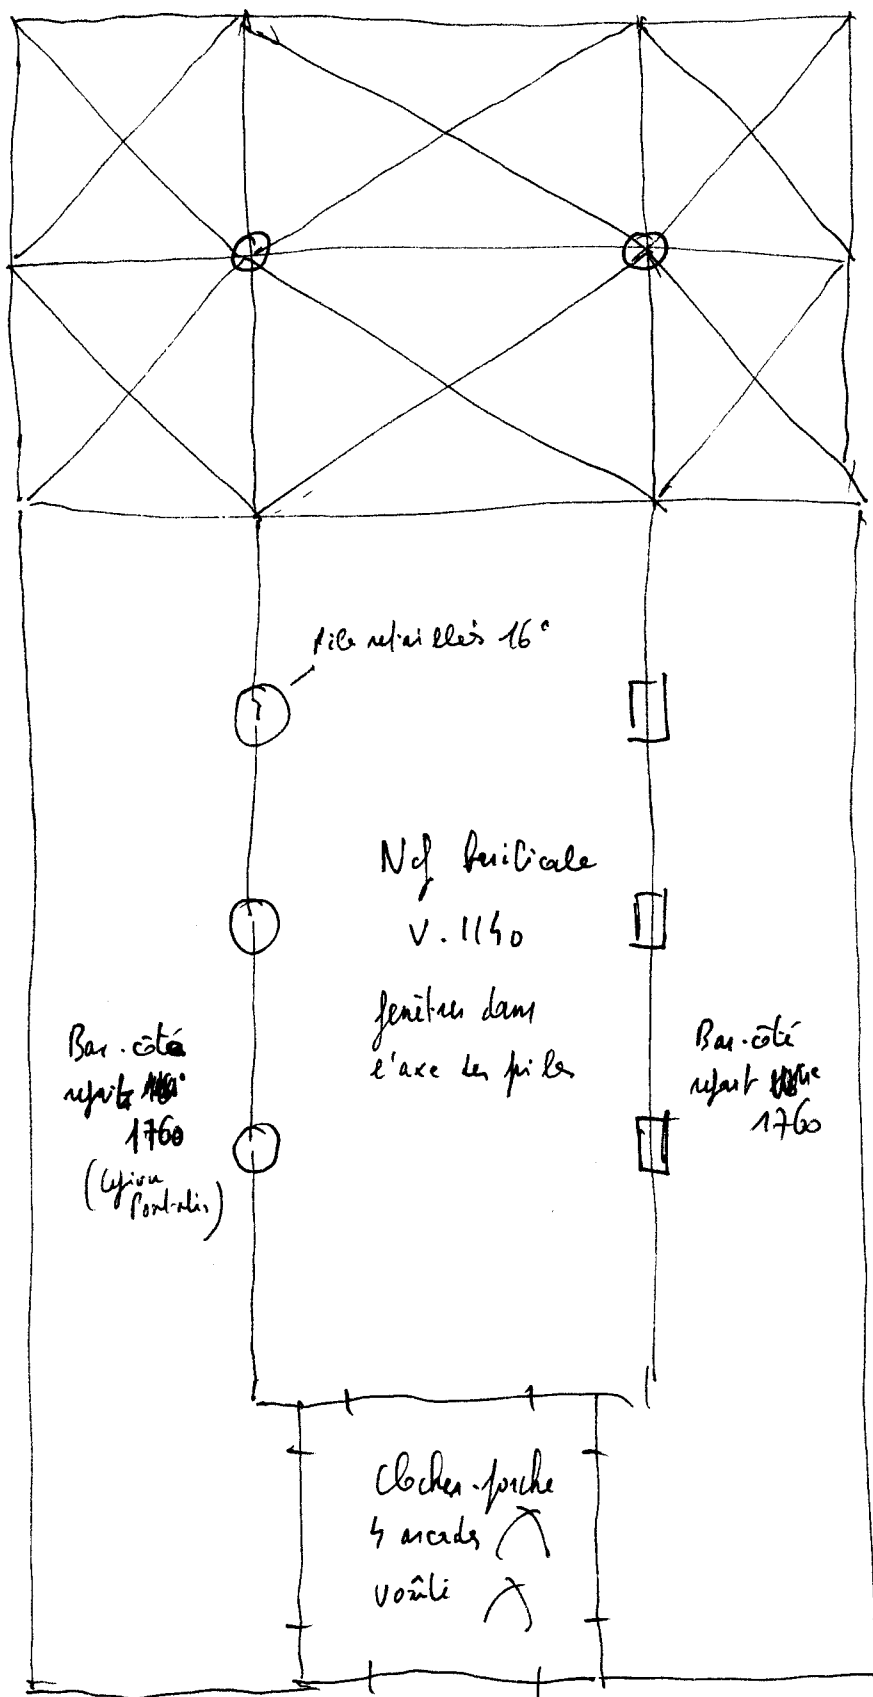

Choer 16°
 les 6 voûtes
 X même hauteur