


BETHISY - SAINT - MARTIN (août 95)

chef : M. GAULT François
 88 rue de l'église
 45' 39. 72. 15

(C)

(A)

(B)

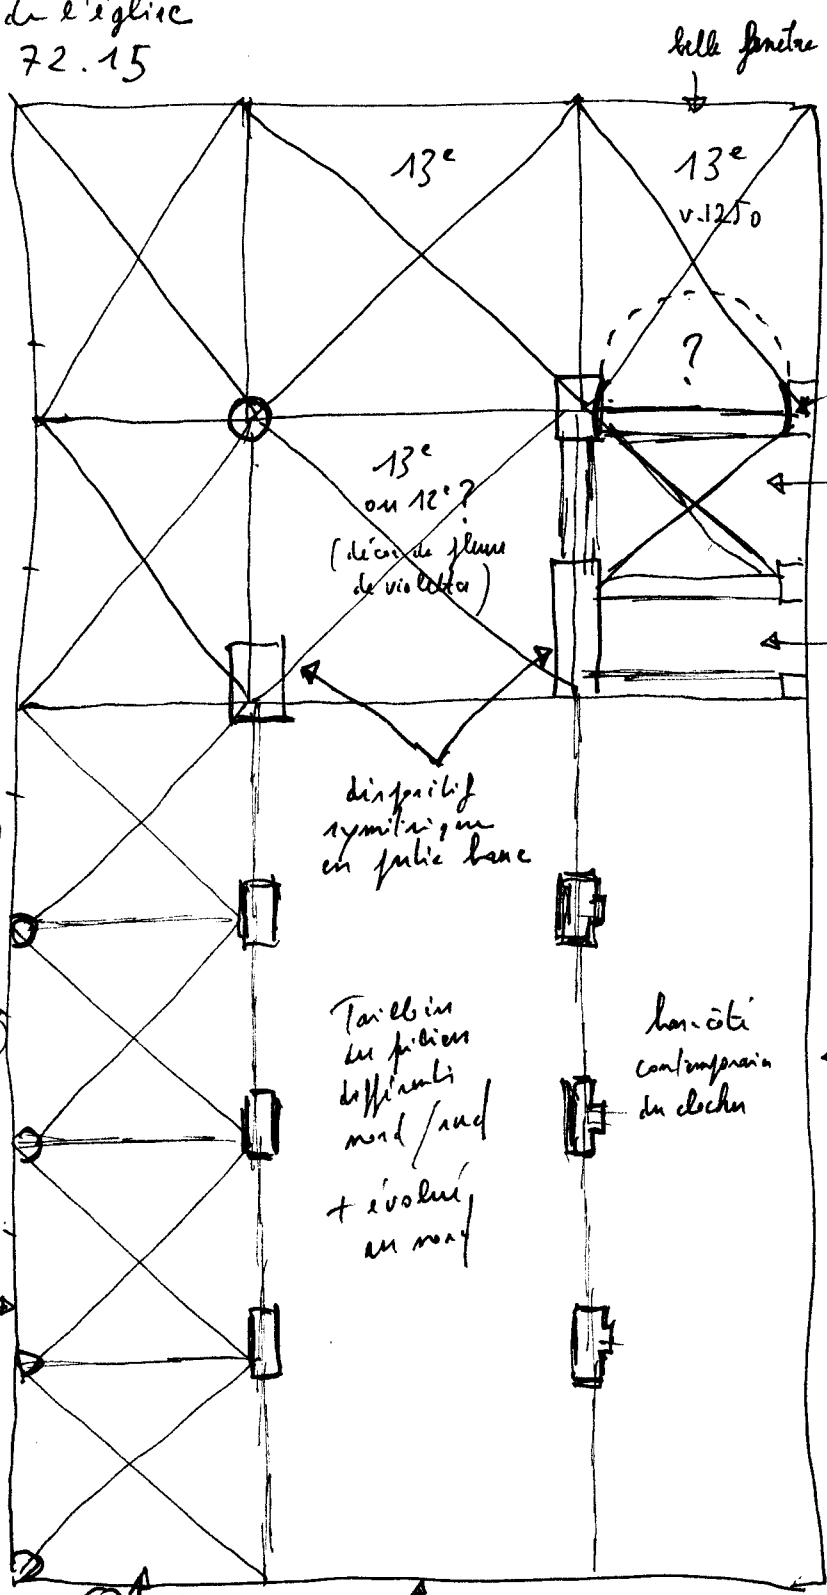

① ② ③ ④ fin 13e ou 14e
 mais voûtes 15/16e sur tout les bas-côté N

portail v. 1160/70 (chapiteaux d'acanthus type scalin)
 v. 16e
 Porches 13e

(avec lanchage entre les gâbles




(A)(B)(C) ordre de construction de construction

Mur Nord
 □ 14e
 ▨ v. 1500

Campagnes de construction


1/ v. 1130 (premier)

Nef basilicale
Clocher latéral sud
chevet avec abside et absidioles

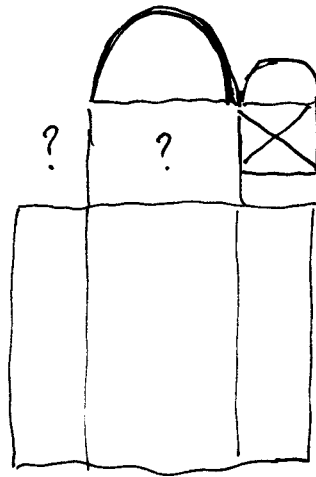

2/ v. 1160
portail ouest et port. du la première travée de la nef

3/ 2^e moitié 13^e
choeur + cul-de-lampe N

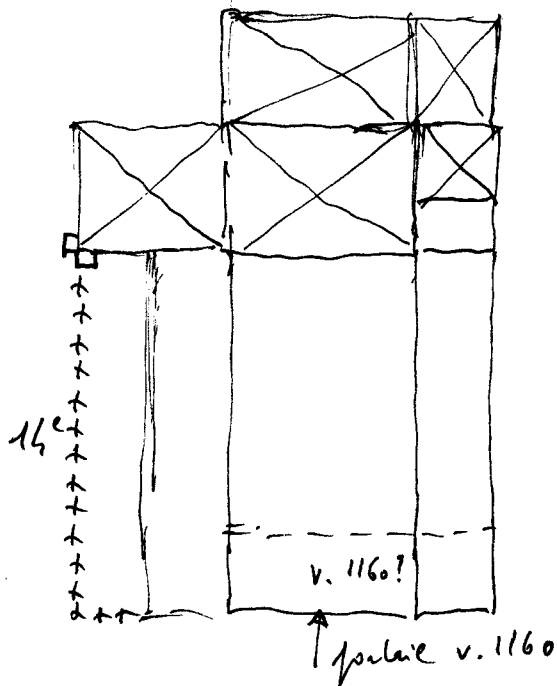

4/ 14^e
Mun N de la nef, avec les galles

5/ fin 15^e/16^e
chapelle NE + revêtement de tout les bas-côtés N

Du chœur, belles boiseries fin 17^e ou début 18^e
miraculeusement non mes ébranlés.