


# BOUILLANCY

St Pierre et St Paul

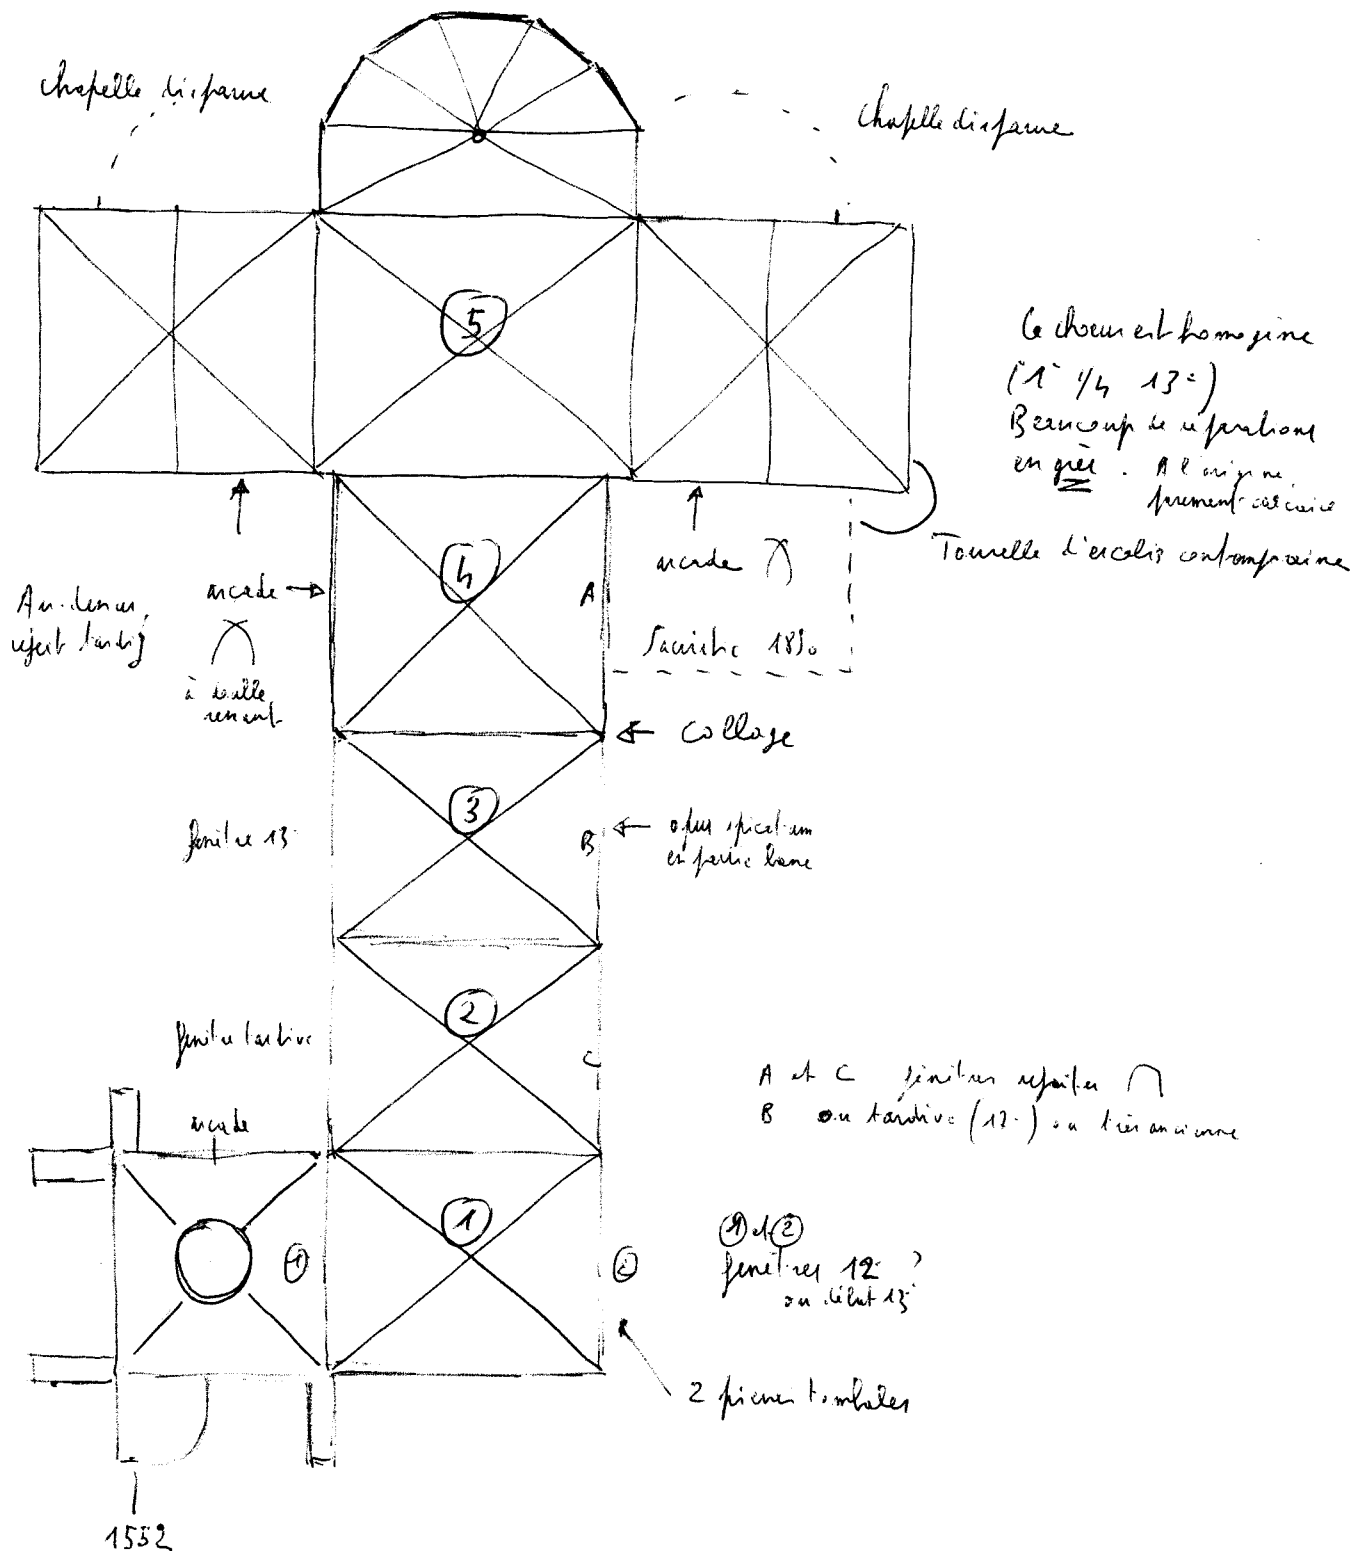

Édifice complexe dans ses parties ouest

- (a) peut-être ref. <sup>pour que</sup> romane (mais sur travée 3 et fenêtre ?)
- (b) nef réparée ou en partie reconstruite fin 11°/début 13°, avec ajout de la travée 1 ? - et les fenêtres, qui sont fin 11°/début 13° et la fenêtre travée 3 Nord
- (c) 1 1/4 13° construction du transept-choeur et travée 5 nef - les vitres sûrement au moins travée 4  
⇒ projet de reconstruction totale non réalisé.
- (d) 16°. construction du clocher et véritablement des 3 premiers travées de la nef.