


# CUVERGNON

16/5/16

M. IDELOT

1, rue des Mannoniers  
Villers - les - Potées

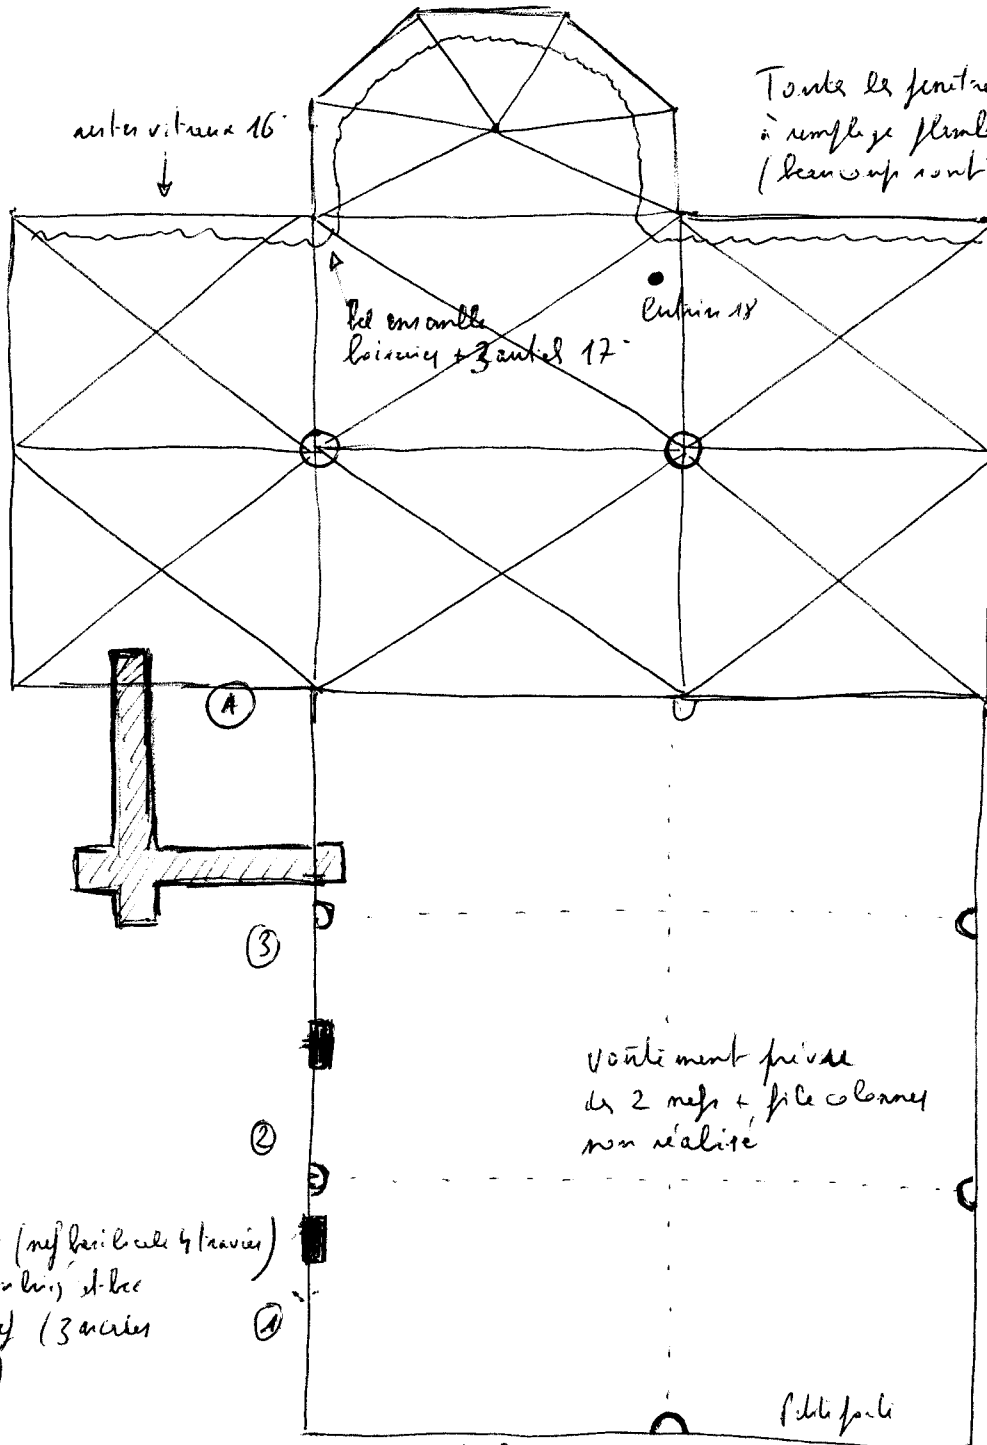

Toutes les fenêtres sont à remplissage plombé (beaucoup sont détreuées)

l'ensemble boiseries + 3 arceaux 17'

luthiers 18'



Élévation à figures simples d'un contact de milieu (cf. St Denis de la Chapelle de la même)

voute ment provisoire de 2 nefs + file colonnes non réalisée

fenêtres en arc sans remplissage (fin 16 / début 17)

1/ Église milieu 12<sup>e</sup> (nef basilicale 4 travées) - portail à balustrades et lucarne - mur nord nef (3 arcades bouchées)

2/ 3<sup>e</sup> 1/4 12 arcade A avec chapiteaux feuillés linceul et acanthos (type fin 12)

3/ fin 15<sup>e</sup> / début 16<sup>e</sup> chacun / transept - l'ensemble homogène

4/ fin 16<sup>e</sup> / début 17<sup>e</sup> (voisin de date) clocher doublement nef au sud

portail milieu 12<sup>e</sup> linceul de gauche (chapiteaux et piedroits)

porte fin 17<sup>e</sup> bouchée

2 belles abakus en pierre