

ROUVRES-EN-MULTIEN


SAINT-FARON

27/4/96

M. MOREAU
 Université Rouen
 Service Mécanique
 à l'écrit

en ① et ② boiseries 18"

boiserie 16"
 en bois

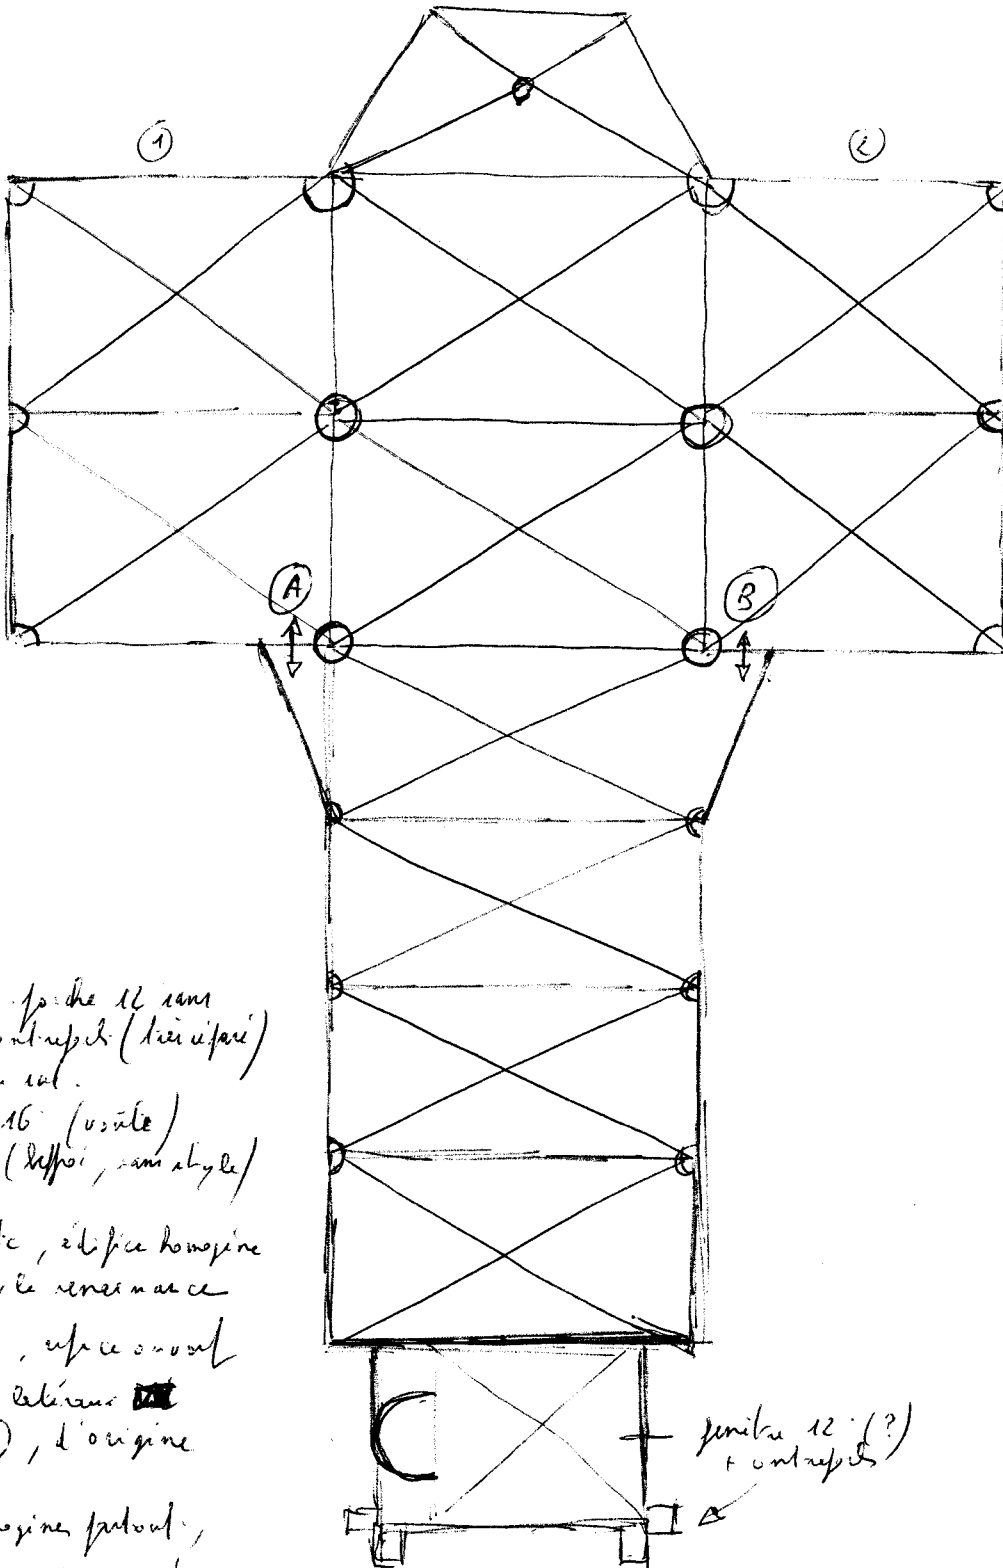

Toutes les usités
 à même hauteur
 principe du
 trame pt partagé

1/ Base clocher p. de 11 sans
 bute - Contrepoids (trié usité)
 et fenêtre au sol.
 usité 16" (usité)
 et + bar (différent, sans style)

2/ Pour le reste, édifice homogène
 16", de style renouveau
 Bel édifice, après 1800
 2 passages latéraux
 en A et B, d'origine

Fenêtres homogènes partout,
 très alignées - en cas de
 réflexion (nef terminée)

fenêtre 12" (?)
 + contrepoids