


MONTATAIRE

2/9/78

Voir R. Brume

choeur : vers 1245


plan: par le transept - choeur à 7 poutres groupées linéairement sur une nef de 3 travées inégales (voûte) avec bas-côtés

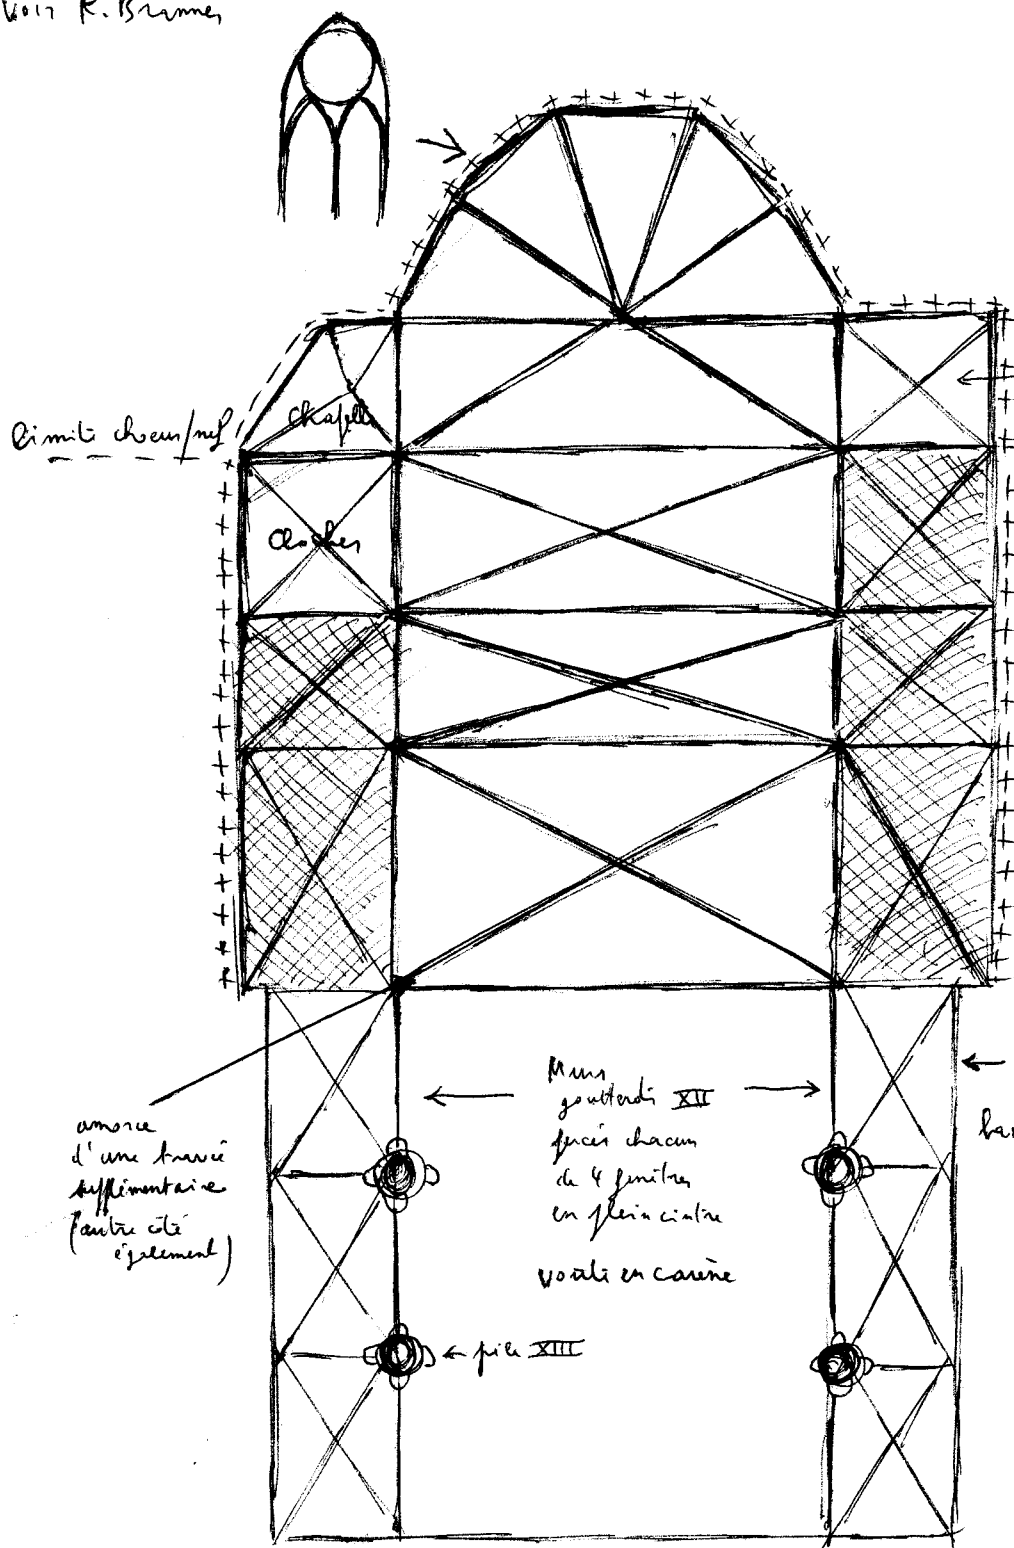

chapelle
choeur avec chapelle de m^{re} hauteurs

nef de 3 travées, voûte, avec bas-côtés trois hauteurs

- niveau bas-côtés
- niveau choeur et nef
- +++ renforcement décoratif d'arcatures

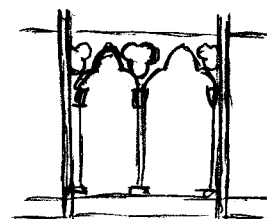

porte
bas-côté XIII


Murs goutterés XII
frais chacun de 4 poutres en plein cintre voûte en carène

amorce d'une travée supplémentaire (autre côté également)

← pile XIII

↑ trois arcatures au angle en revers de la façade

Ext- 2 portails : sud et ouest - au sud, tympan XVI
façade, corniche à crochet
toiture en pignon sur les bas-côtés

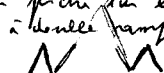

clocher à longue bois en 1/3 point non recouvert