


BIENVILLE

7/7/97

Saint-Médard

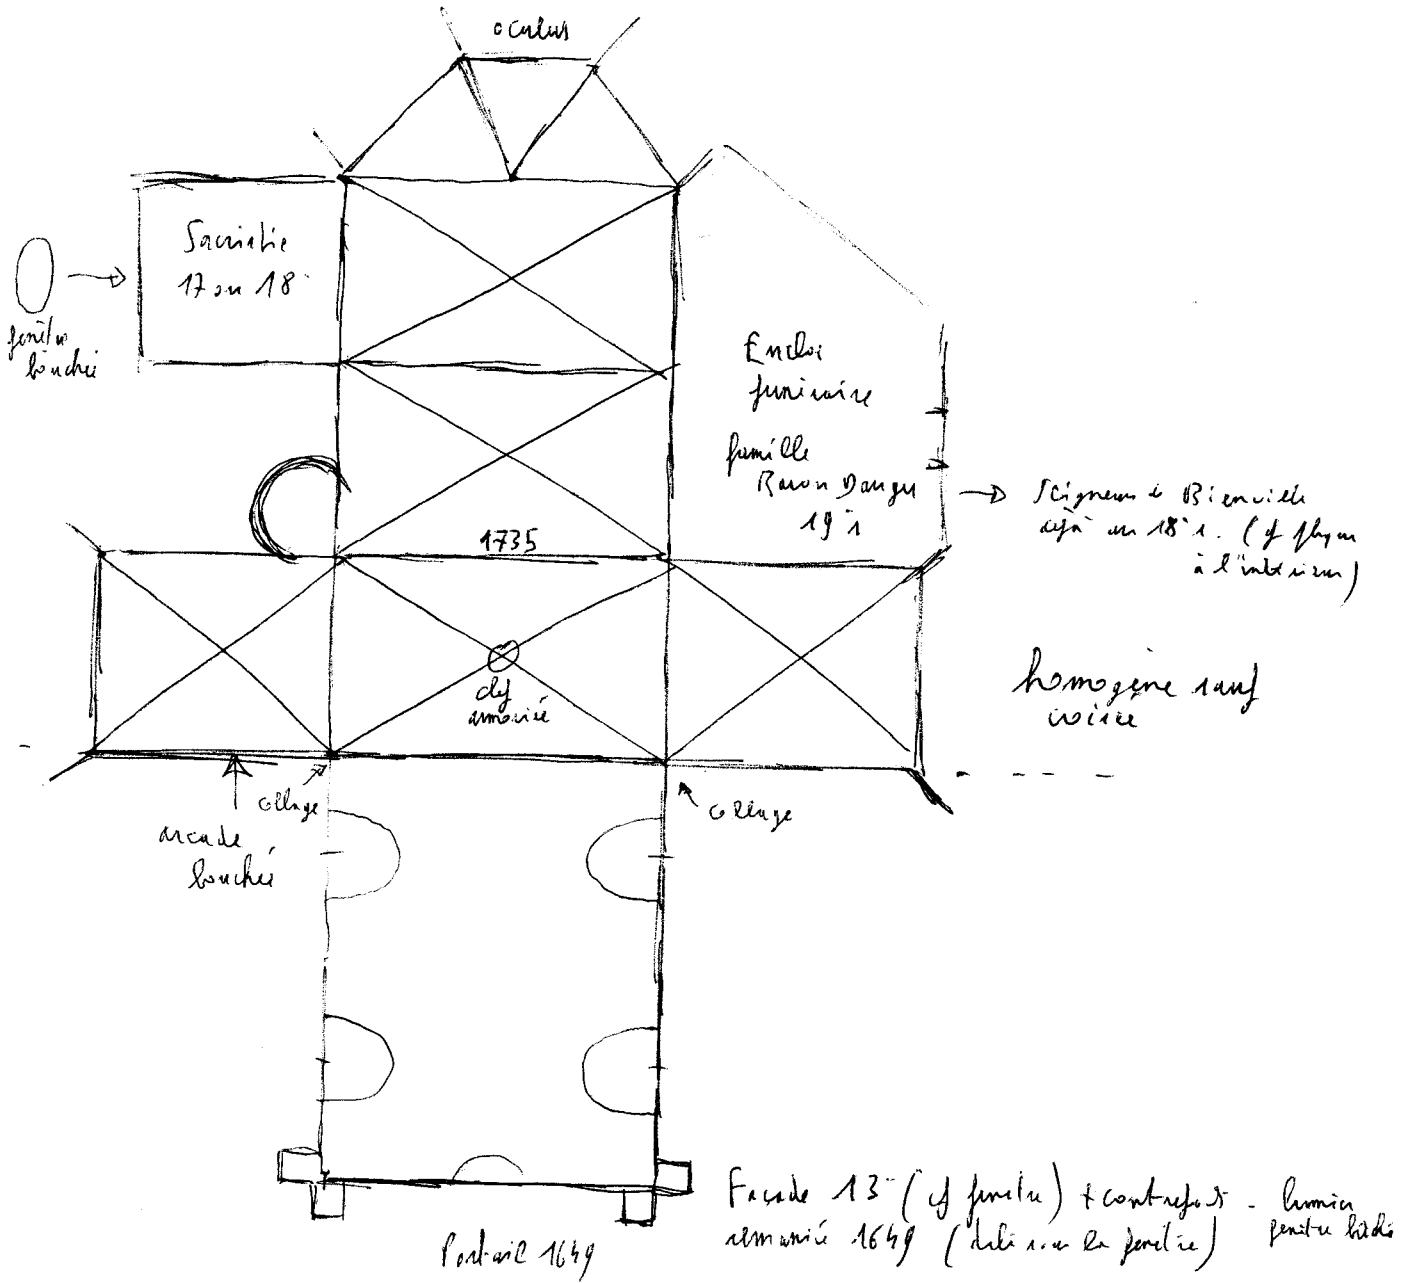

Campagne de construction

- 1/ façade 13' - lambris romanisé
- 2/ croisé avec ogive à nervures prismatiques, cloch et piles 16' - croisé
- 3/ nef 1649 (d'après détail en-dessous du portail)
- 4/ chœur et transept, homogène 1735 (cf. détail entrée du chœur)

2 beaux cadres aux ch'imbres
- Boiseries de chœur + balustrade
+ très beaux détails prenant coffre
17'.