
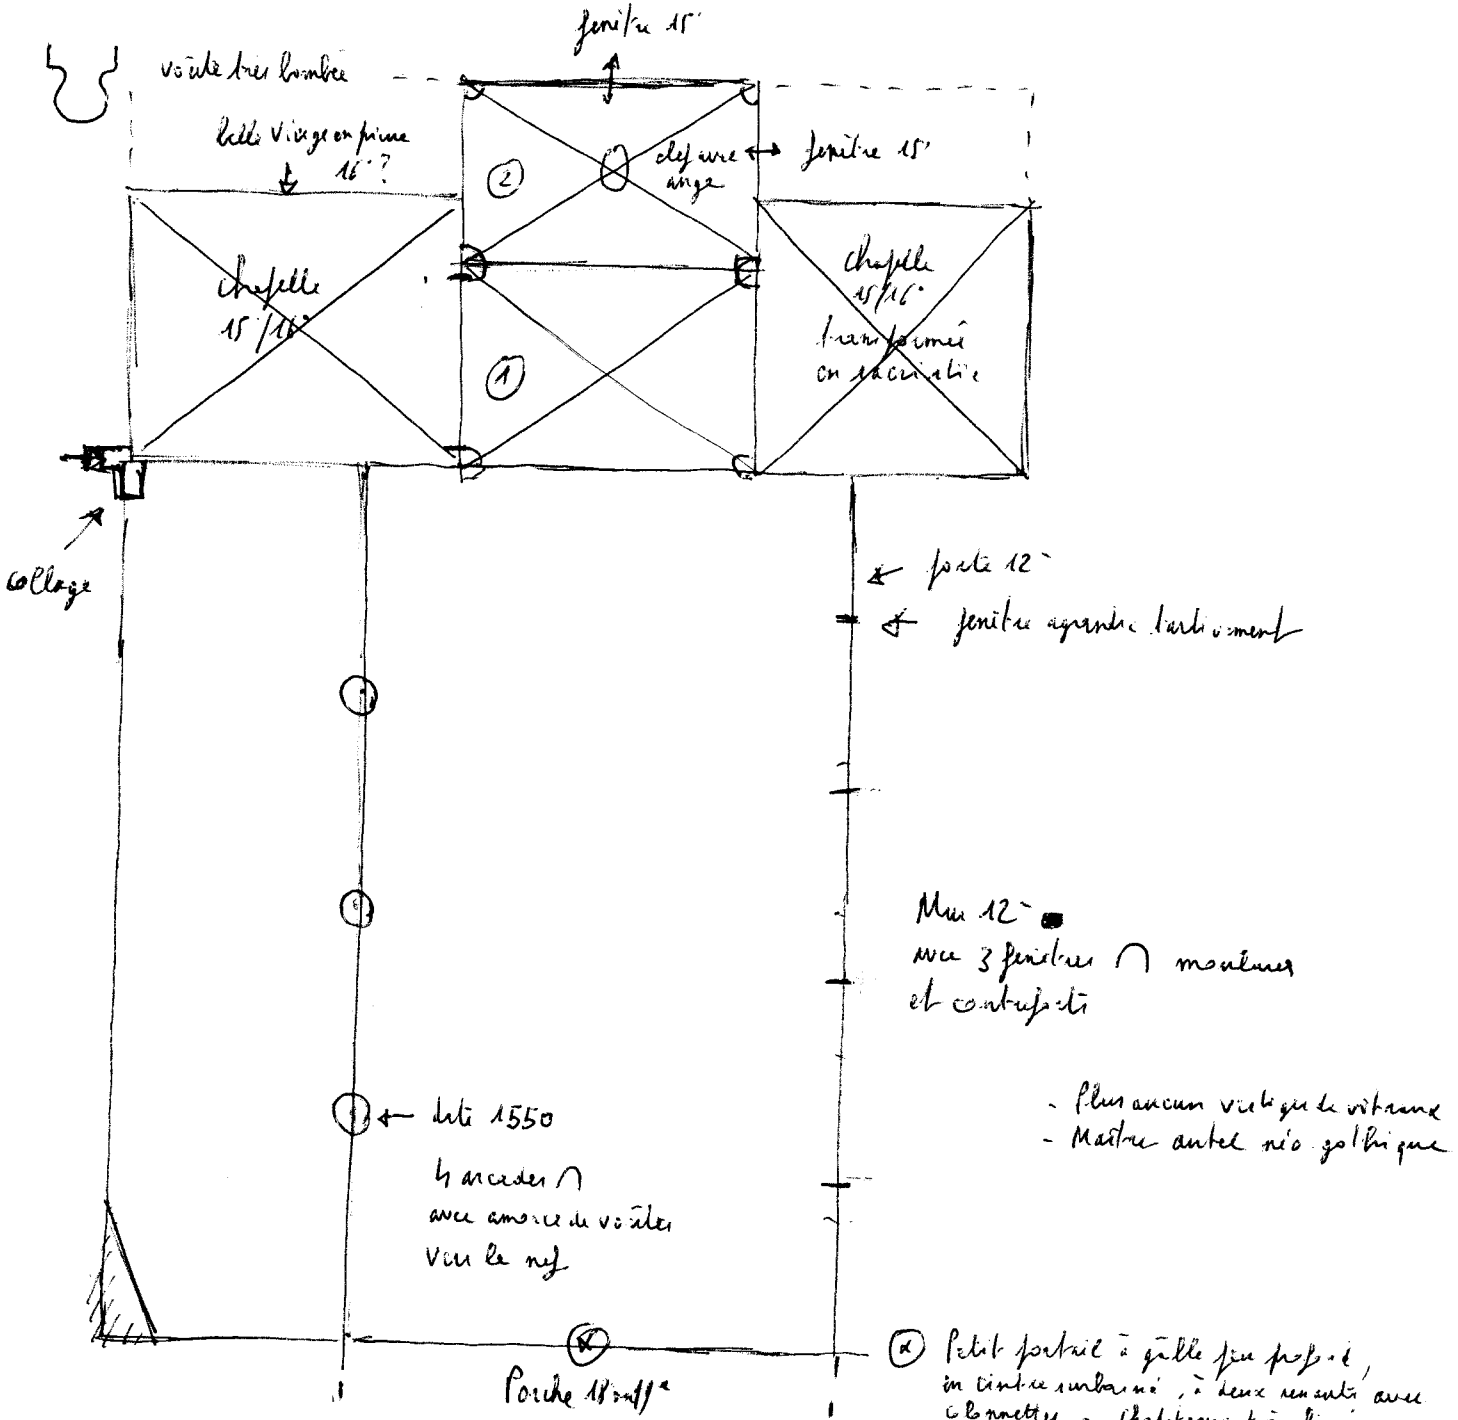


Ref: Mme SACCHETTO
31, Grande Rue

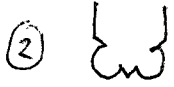

- 1/ Eglise 3' 1/4 12' - nef unique (resté mur sud) - fenêtres - corniche à motif de rosace très simple
- choeur de 2 travées voûtées X à chevet plat - ~~voûtes~~ clocher sur la 2^e trav. à l'origine (cf. coupes et base kappi)
- Belle série de chapiteaux, type romain
- 2/ 15/16' - sans doute en plusieurs étapes
- (A) chapelles au N et au S - Fenêtres du choeur (fontaine et 4 anneaux)
- ~~architecturales~~
- (B) arcades (1550) avec les côtés N (fenêtres refaites 19^e en style gothique flamboyant)