

TRIVERNY


St Leufooy

M. GOYO Muelle

12, rue Pasteur

28/6/96

Vitrerie St Leufooy

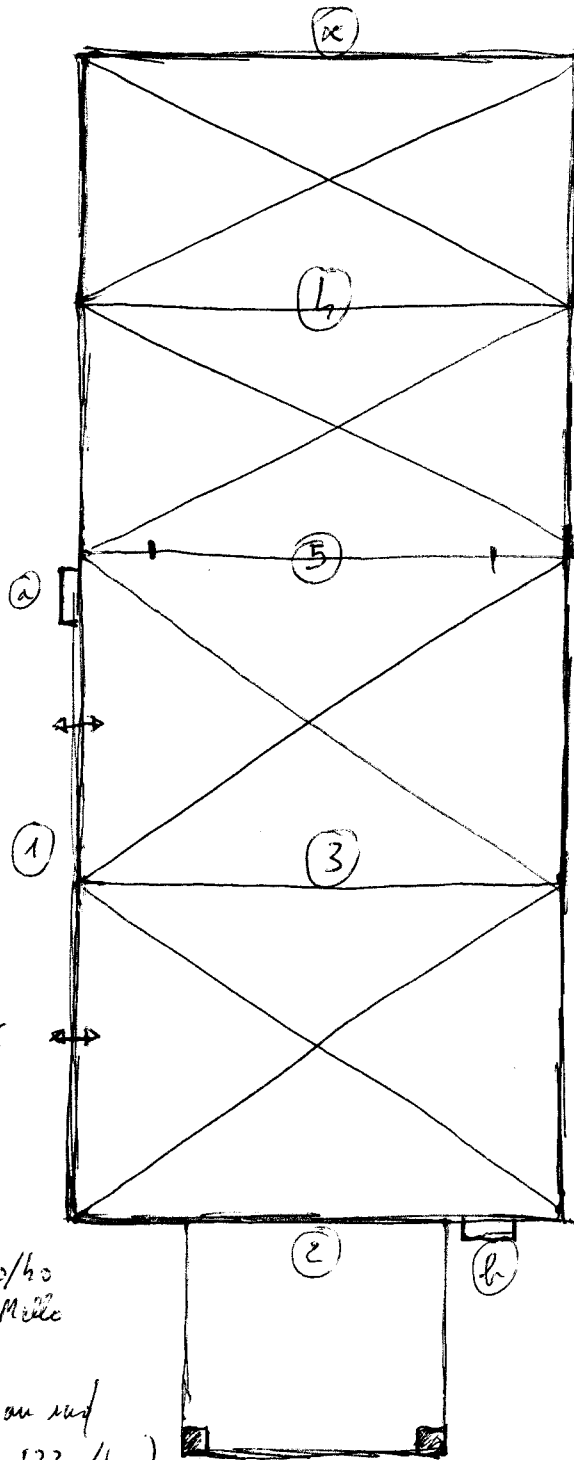


① Nef unique fin 11^e resté sur N avec 2 petits fenestres à l'intérieur et ébrasement en acier + 2 contre-plaques en (a) et (b)

② Portail à gâble et batons liés v. 1130/40 ajoutés comme à St-Vaast-de-Melle (voir photos)

③ Élargissement de la nef au sud et son voûtement (v. 1230/40) c'est de même et cela qu'à Crail

④ Choix de 2 travées homogènes, simple et pur + haut que la nef corbeille et chapiteau liés - Fenestres de vit. à 3 lancettes + tri-colo non immité (cf Lamborne) F. ébrasement de fenestres à renard. Même contraste que B. thèse sur St-Vaast.

⑤ Reprise en rom-ovure arc-triangular

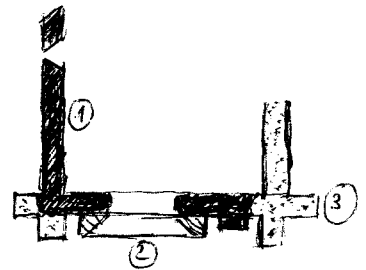

NB: en réalité, le portail est décalé sur la gauche

En (x), sur l'un vitraux 13^e représentant Saint-Leufooy