



D. Ramée Lith




Lith. de Thierry frères.

Eglise S' Eloi de Tracy le Val.
Paris

M5566




Clocher et Apside de l'Eglise S. Cloi de Tracy le Val
XI^e & XII^e Siècle
PICARDIE

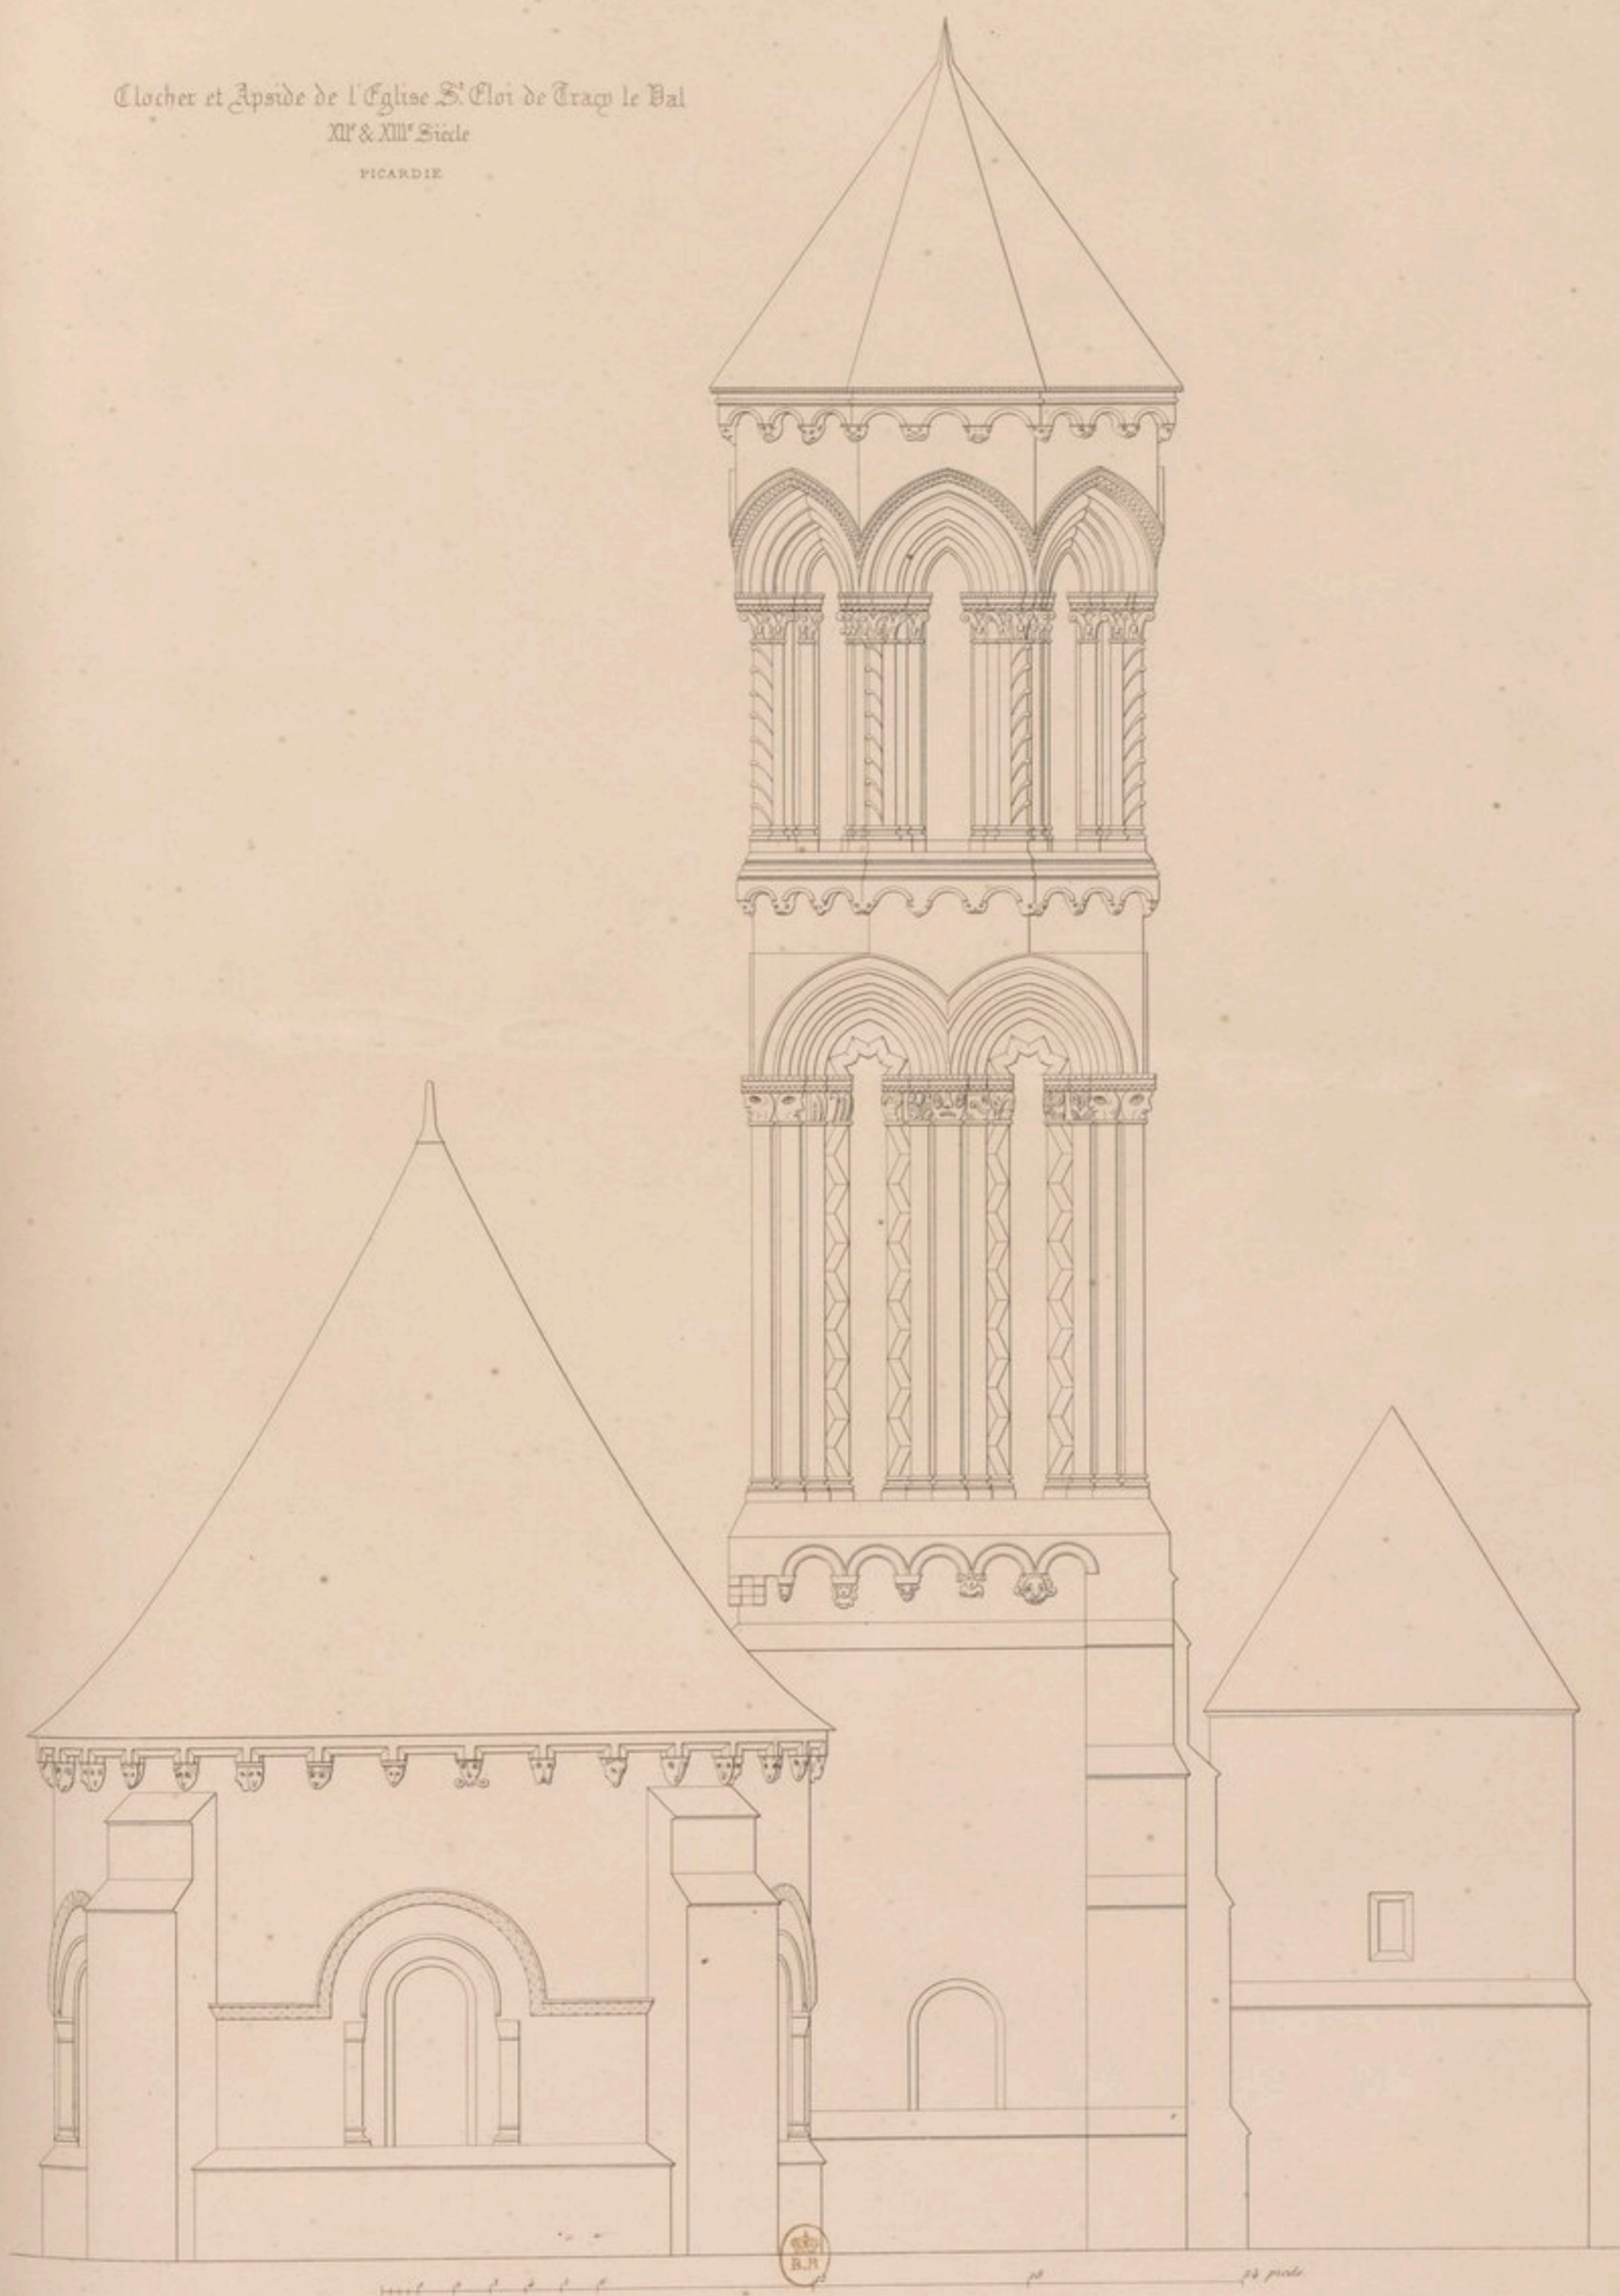



D. Ramier del.

Eden sc.

M. 5567

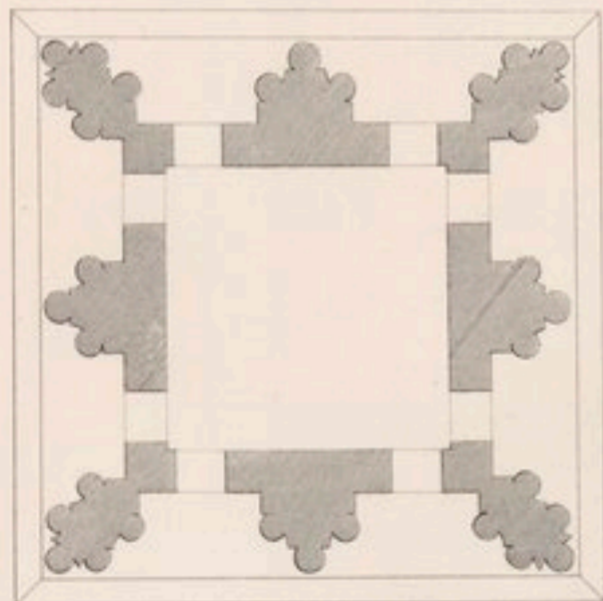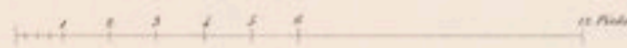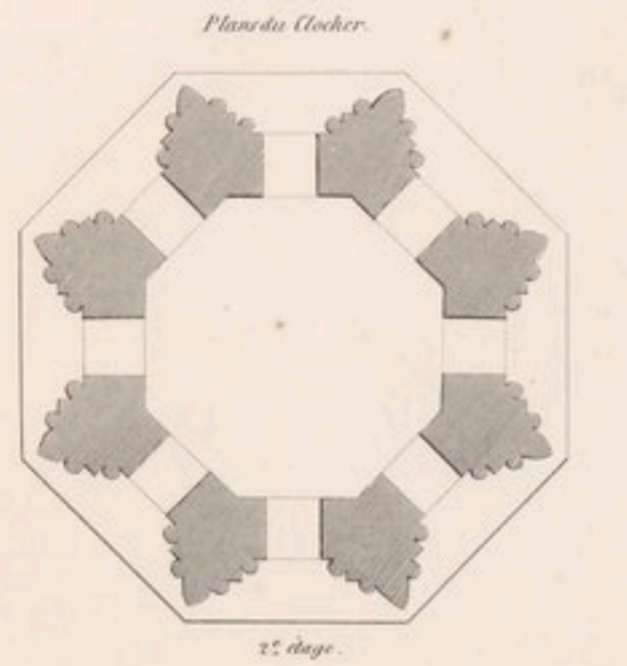


David, Architecte.

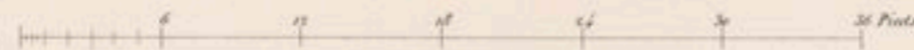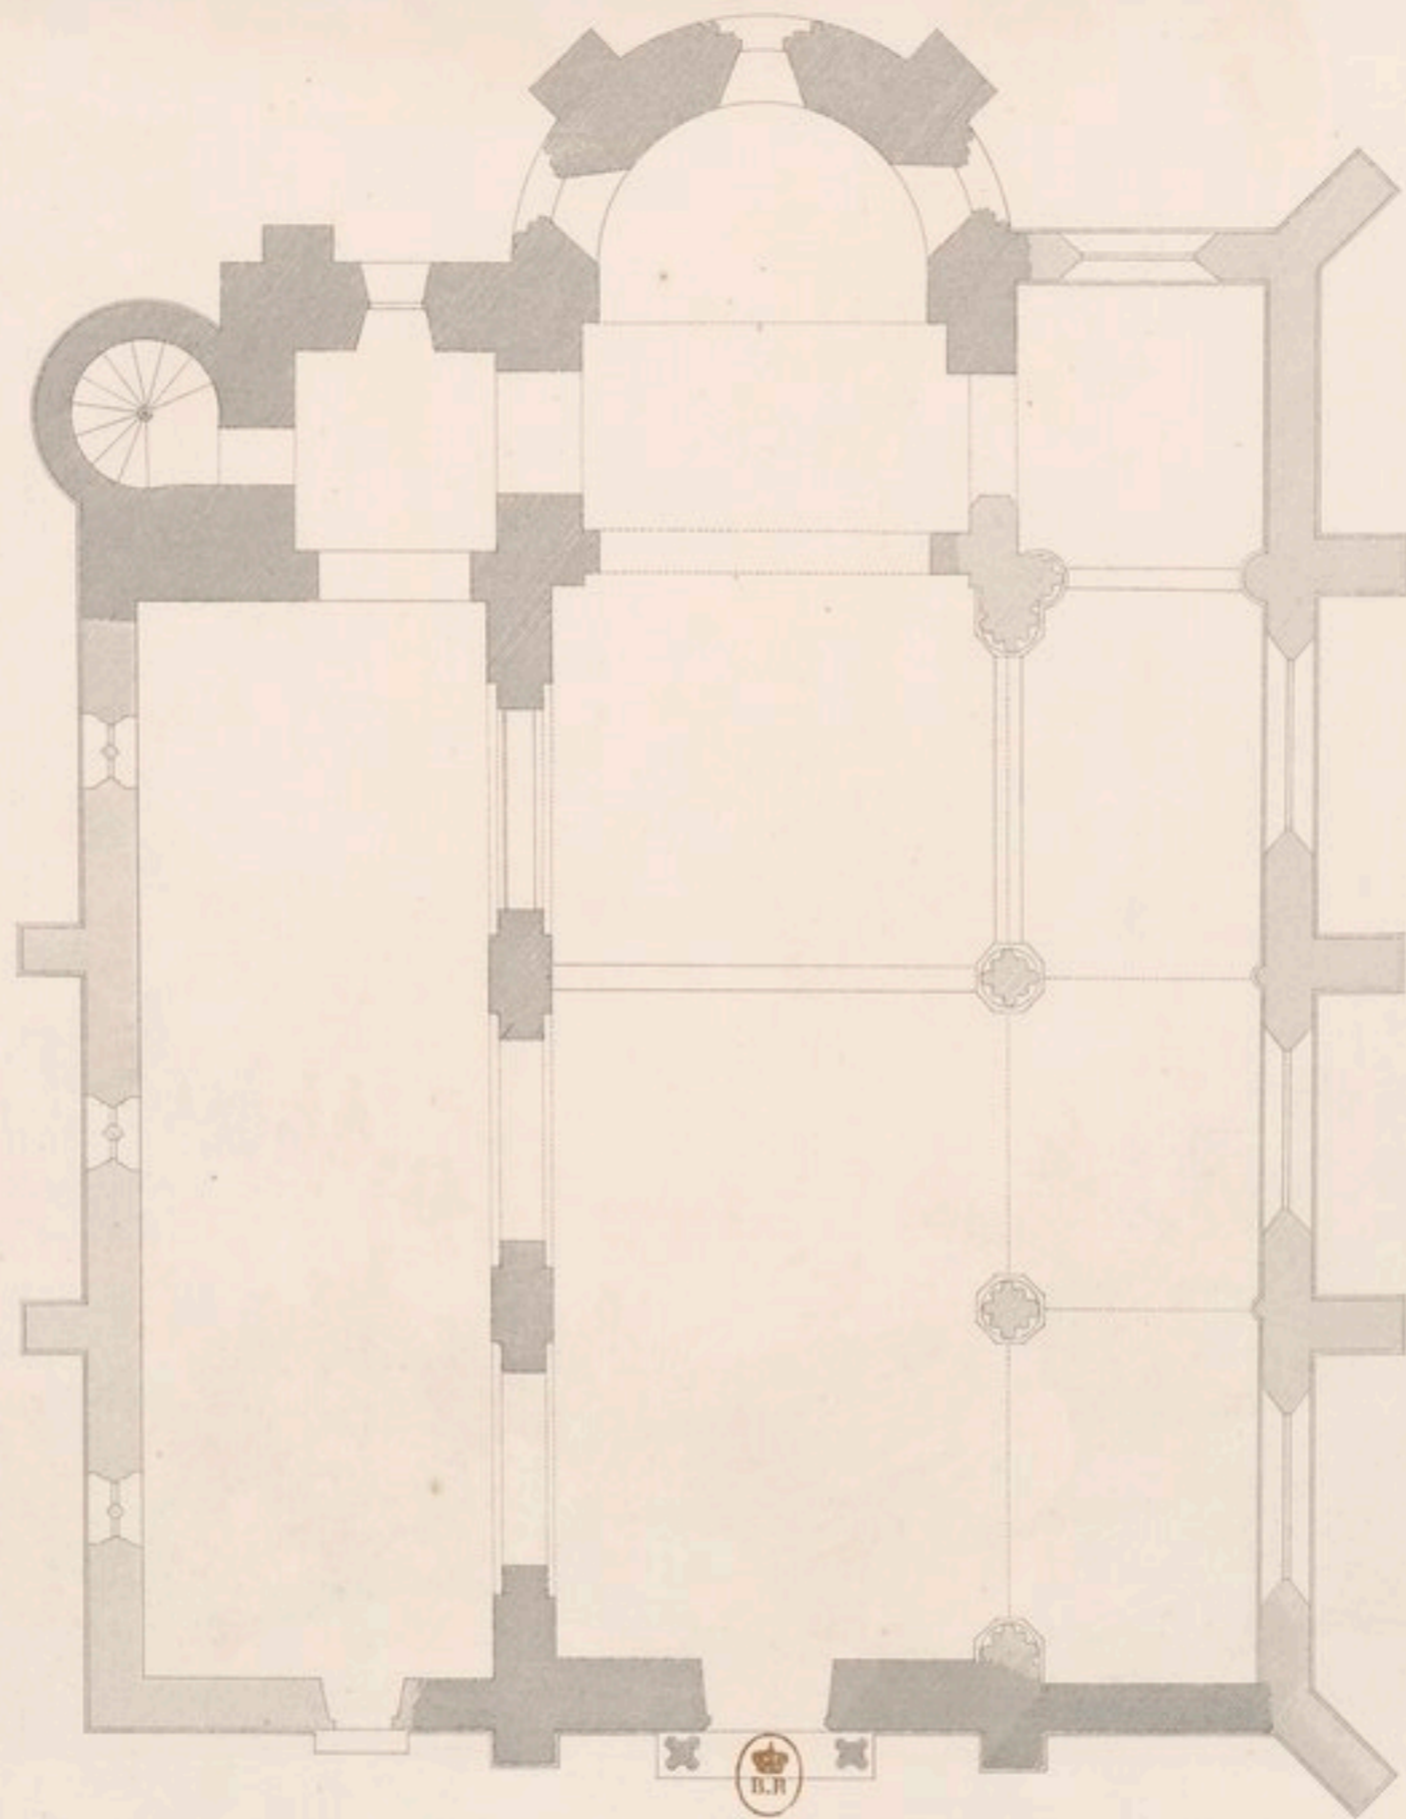

Plan de l'Eglise S^t Cloi de Tracy le Val
Picardie

Font. Baptême.

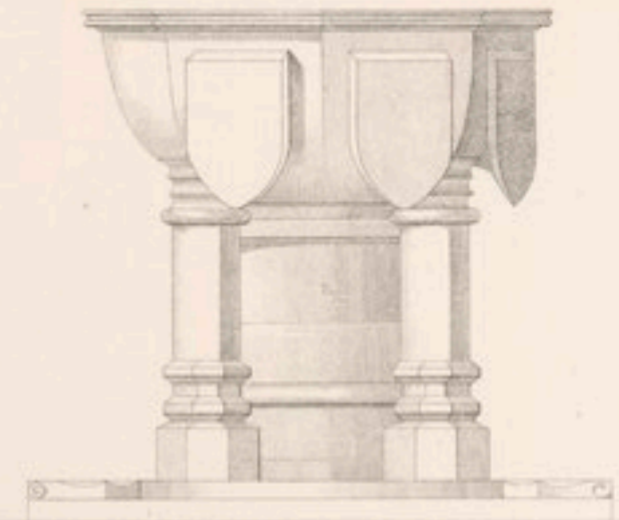

Boutier.



De l'Église de Tracy le Val.

Gravé sur pierre par S. De Lignières.

M 5568